


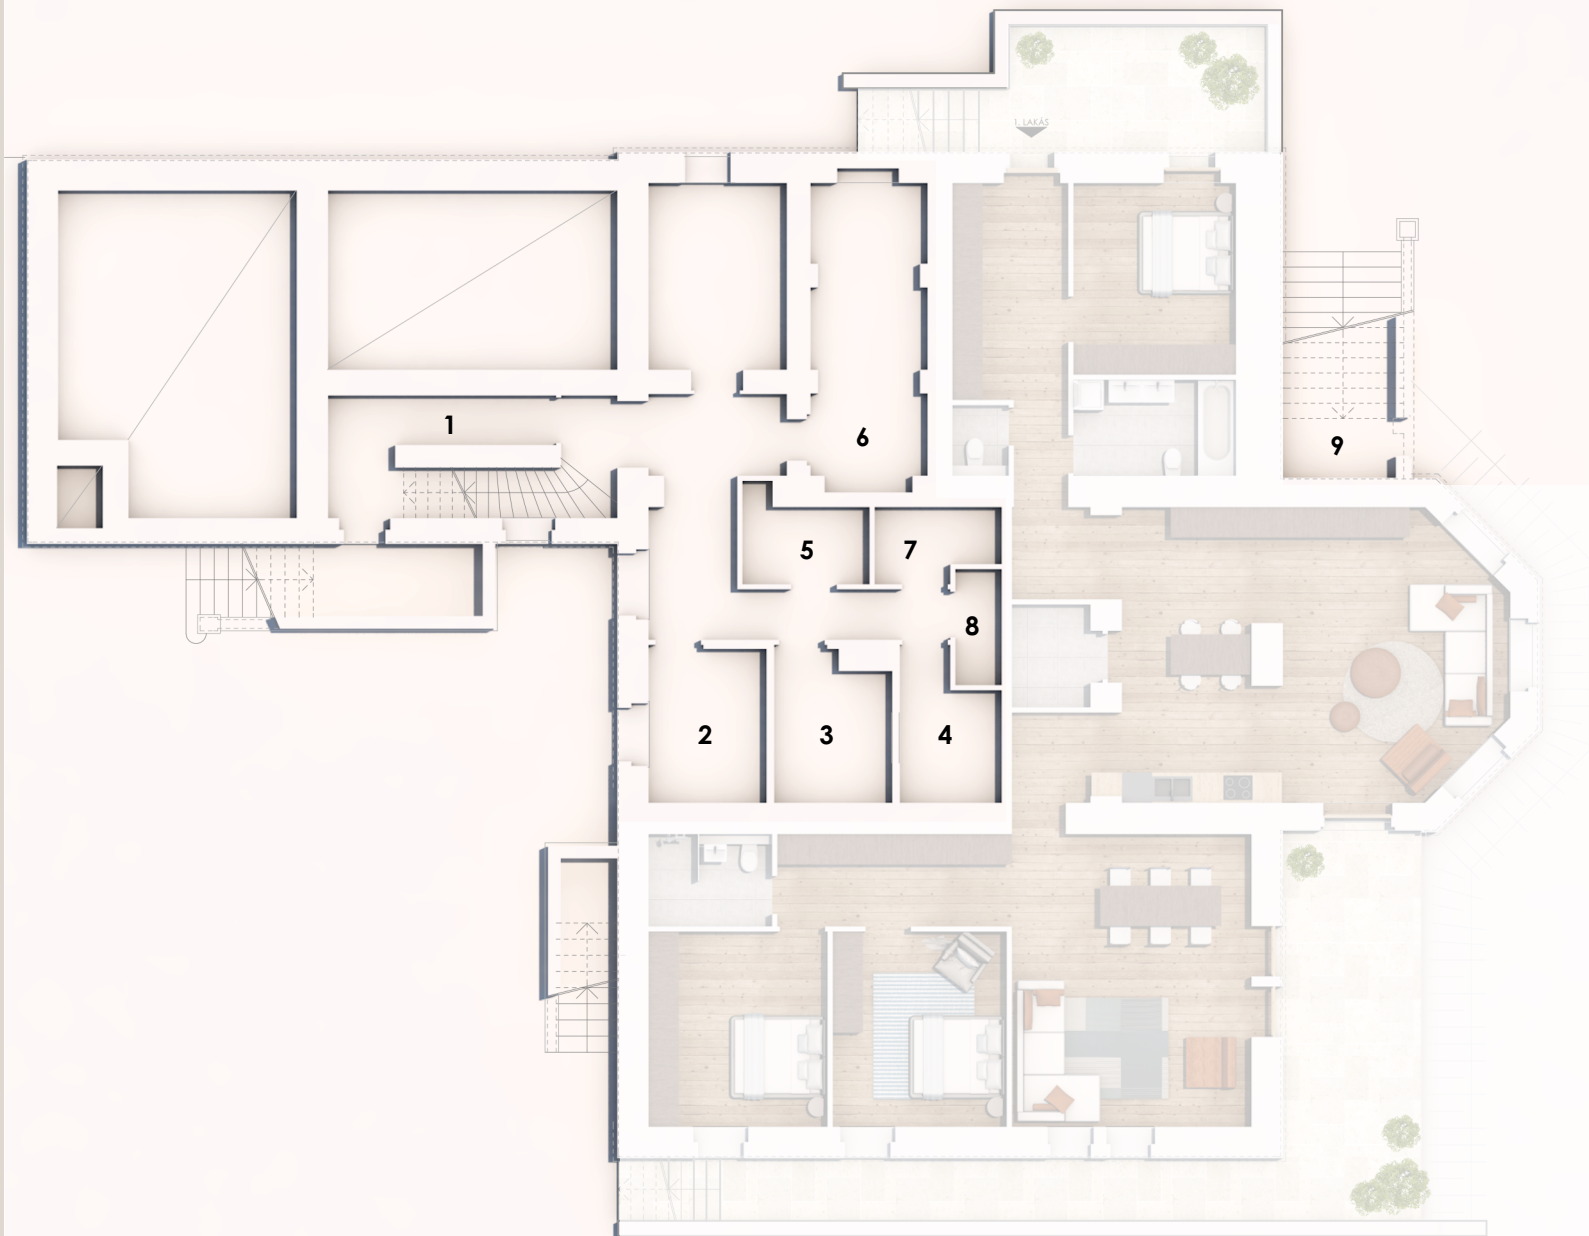

1222 Budapest, Villa utca 12.

FÖLDSZINTI TÁROLÓK

1	Tároló	6,36 m ²
2	Tároló	7,22 m ²
3	Tároló	6,75 m ²
4	Tároló	5,4 m ²
5	Tároló	4,17 m ²
6	Tároló	13,75 m ²
7	Tároló	3,75 m ²
8	Tároló	2,12 m ²
9	Tároló	6,65 m ²




0 1 2 5 m

Építészet: Mester Építész Studio

értékesítés: LIDO INVESTMENTS, 1053 Budapest, Kossuth Lajos utca 10-12.

Tel.: +36 30 535 4646 | +36 30 900 6053

e-mail: info@lidoinvest.com

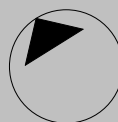

Az alaprajzok tájékoztató jellegűek!