


4. lakás
Telekrész területe 152 m², ebből az épület bruttó 61,32 m²
a kert bruttó 90,68 m²

3. lakás
Telekrész területe 253,45 m², ebből az épület bruttó 61,32 m²
a kert bruttó 192,13 m²

**1222 Budapest, Villa utca 10. - Méz utca 8-10. szám alatti (hrsz.:224760/6)
4 lakásos és 1 lakásos lakóépület megosztási vázrajza**

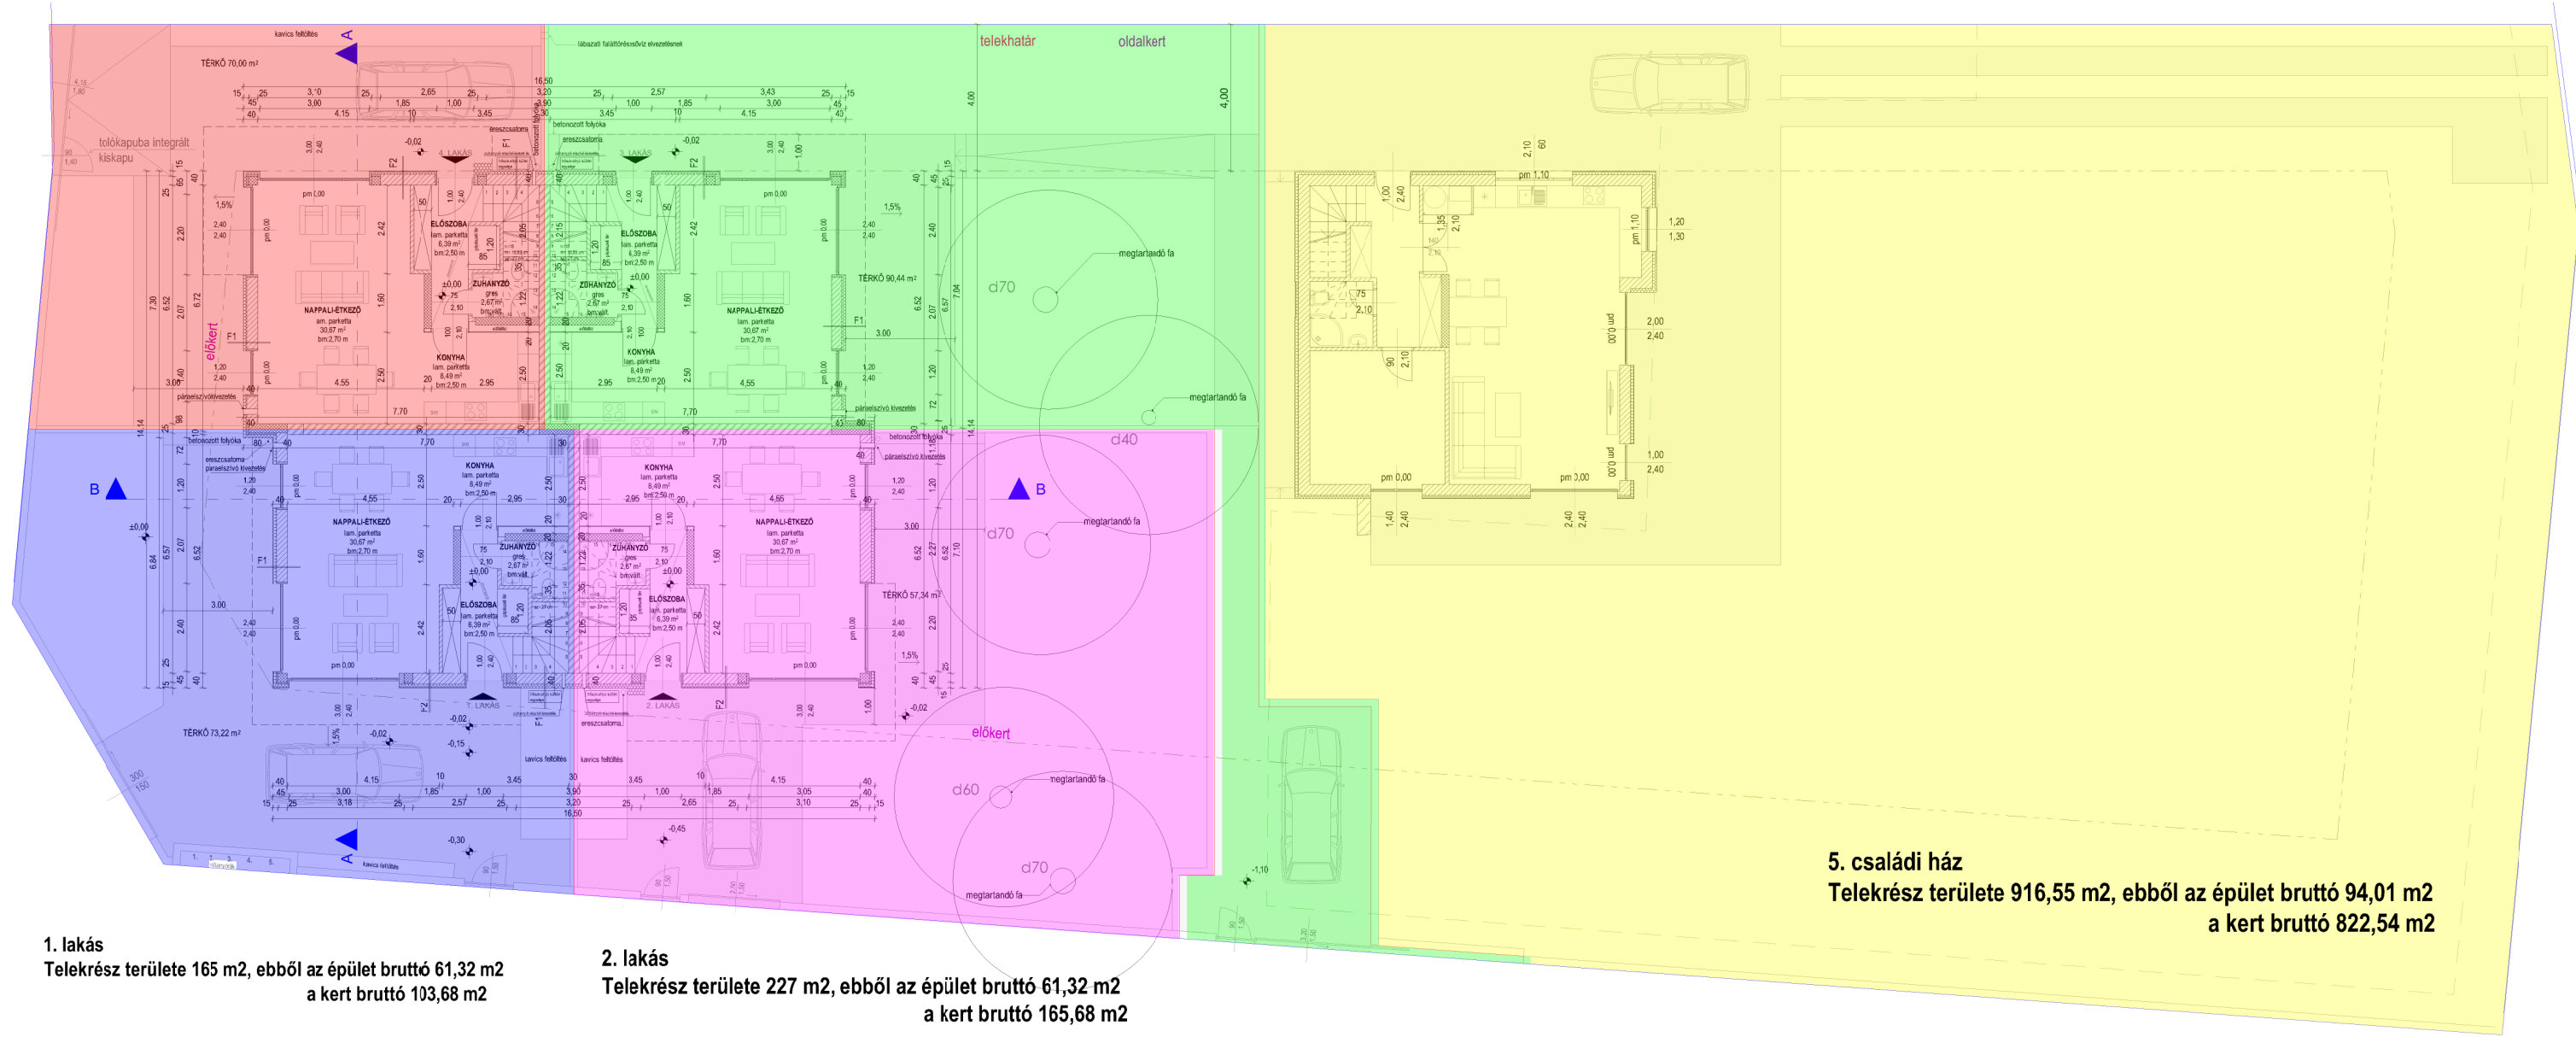

1. lakás
Telekrész területe 165 m², ebből az épület bruttó 61,32 m²
a kert bruttó 103,68 m²

2. lakás
Telekrész területe 227 m², ebből az épület bruttó 61,32 m²
a kert bruttó 165,68 m²

5. családi ház
Telekrész területe 916,55 m², ebből az épület bruttó 94,01 m²
a kert bruttó 822,54 m²