


1222 Budapest, Villa utca 10. - Méz utca 8-10. szám alatti (hrsz.:224760/6)

4 lakásos lakóépület emeleti alaprajza

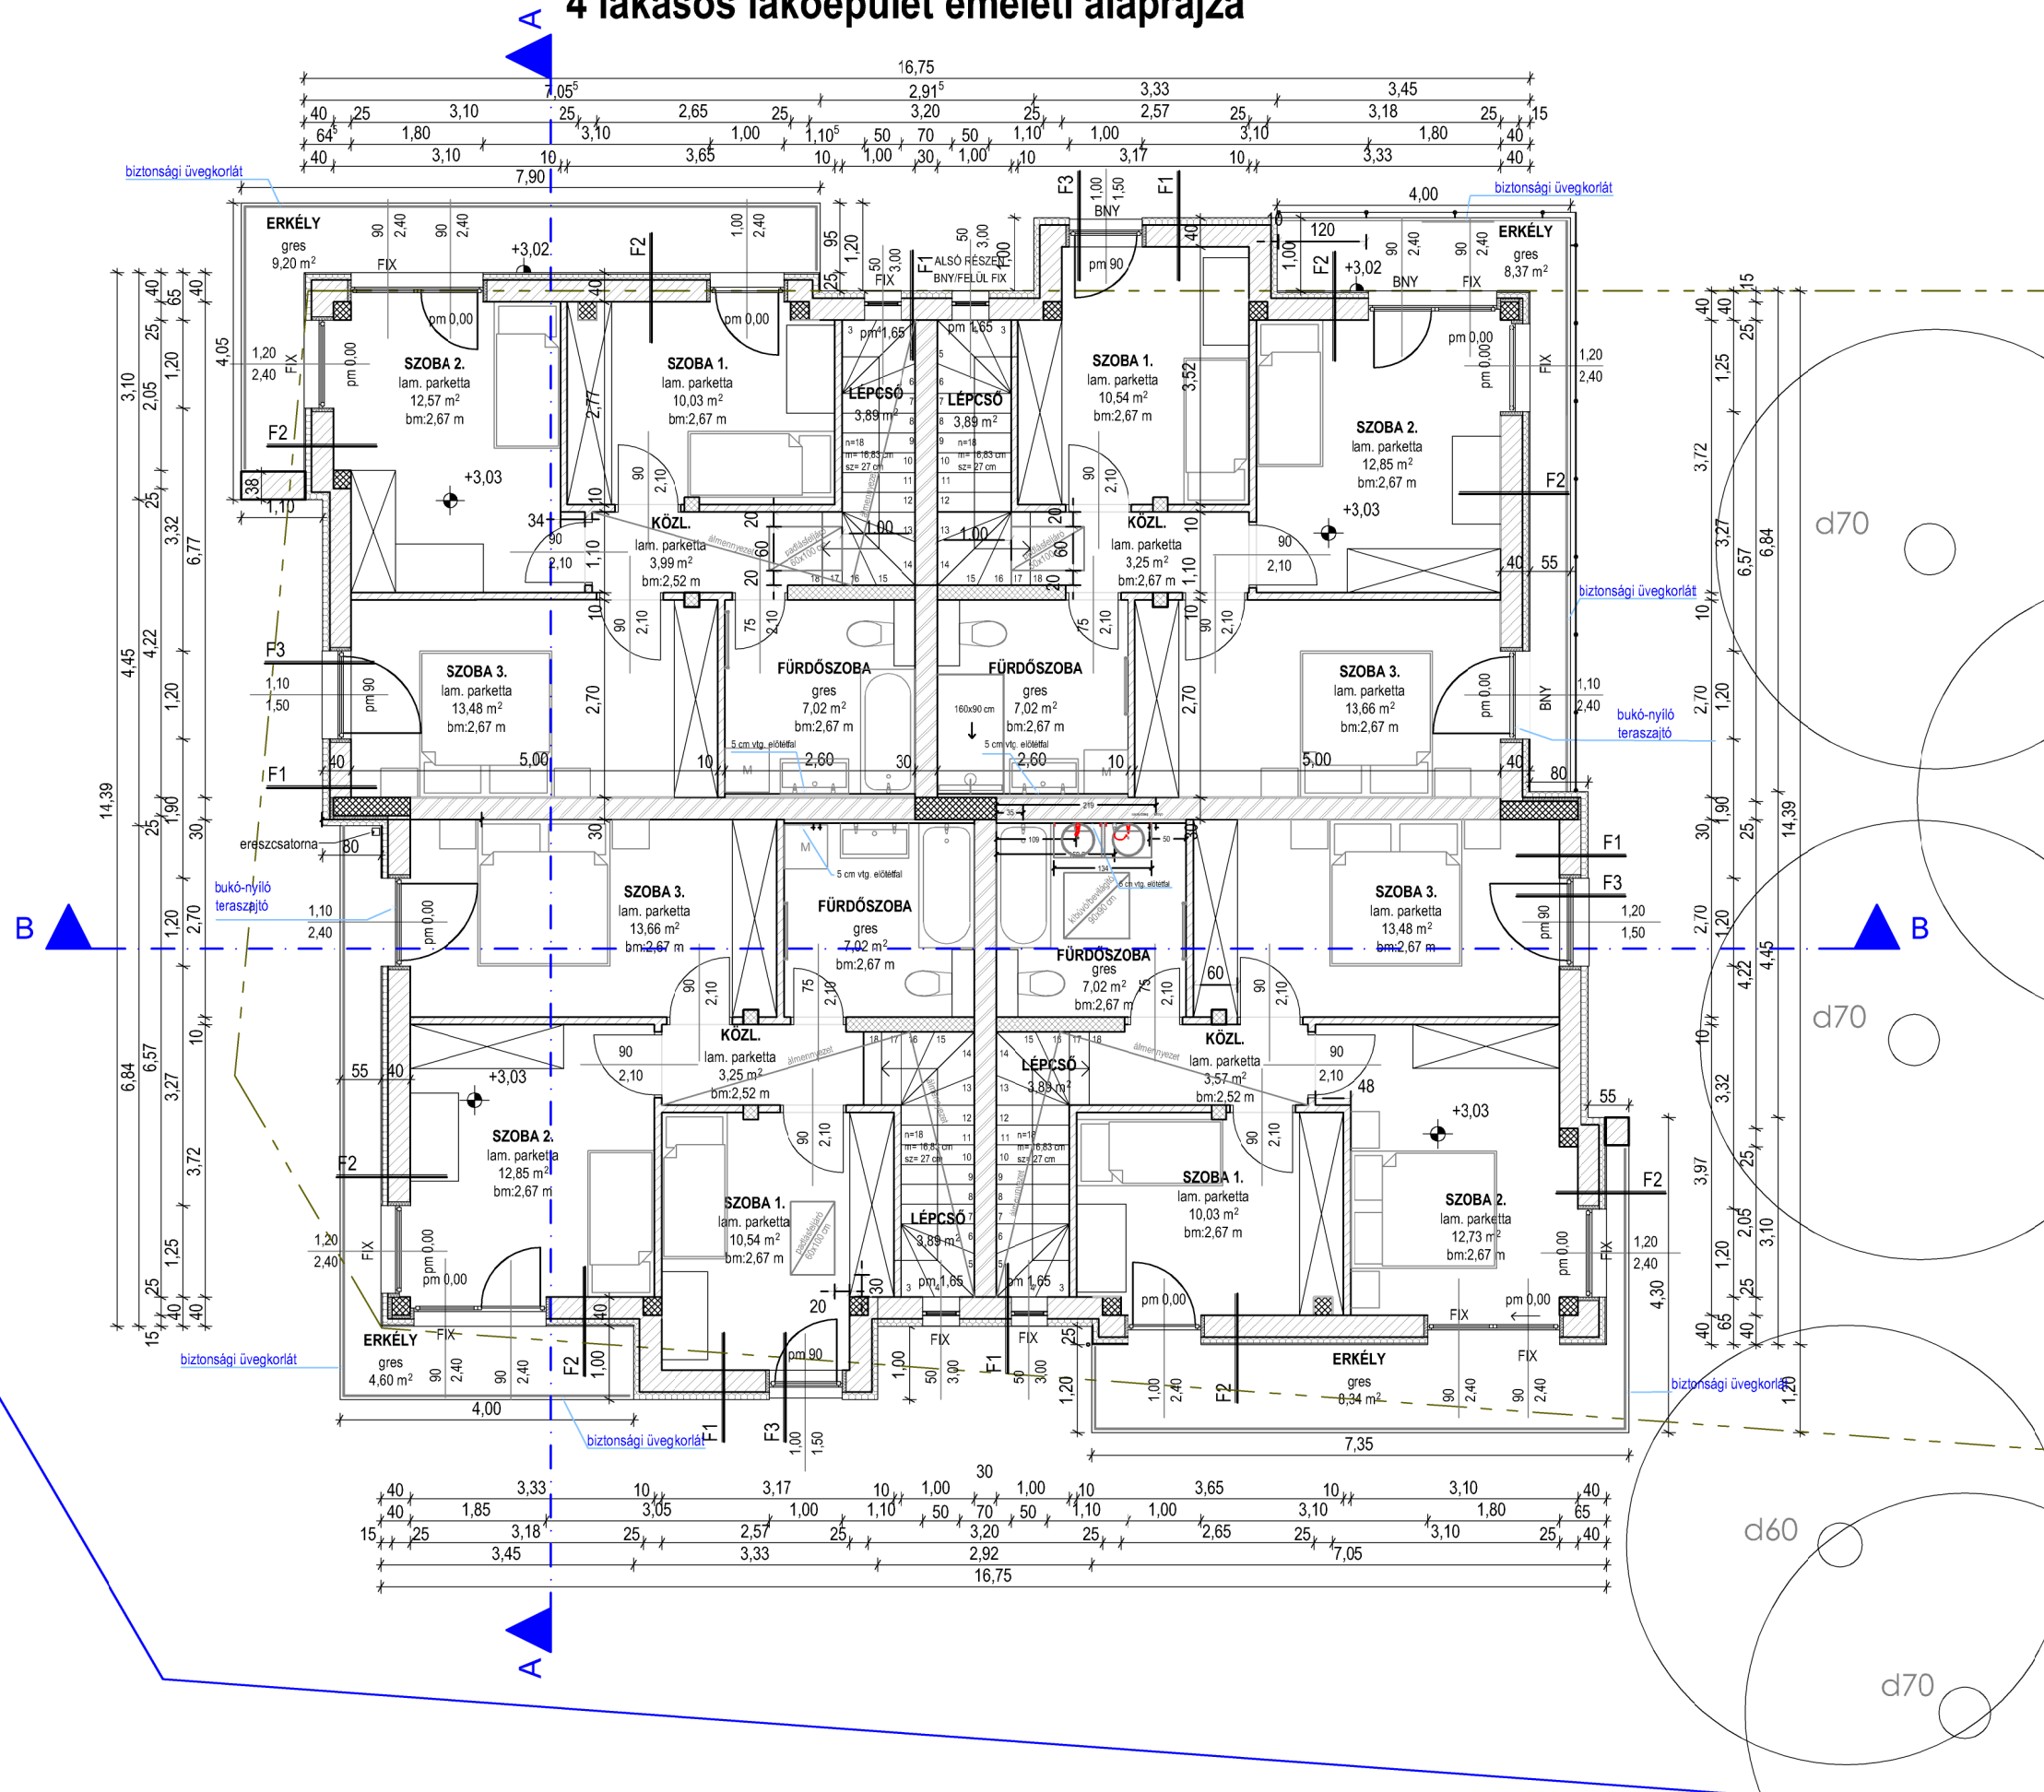

2021.04.20.