


4-es LAKÁS EMELET

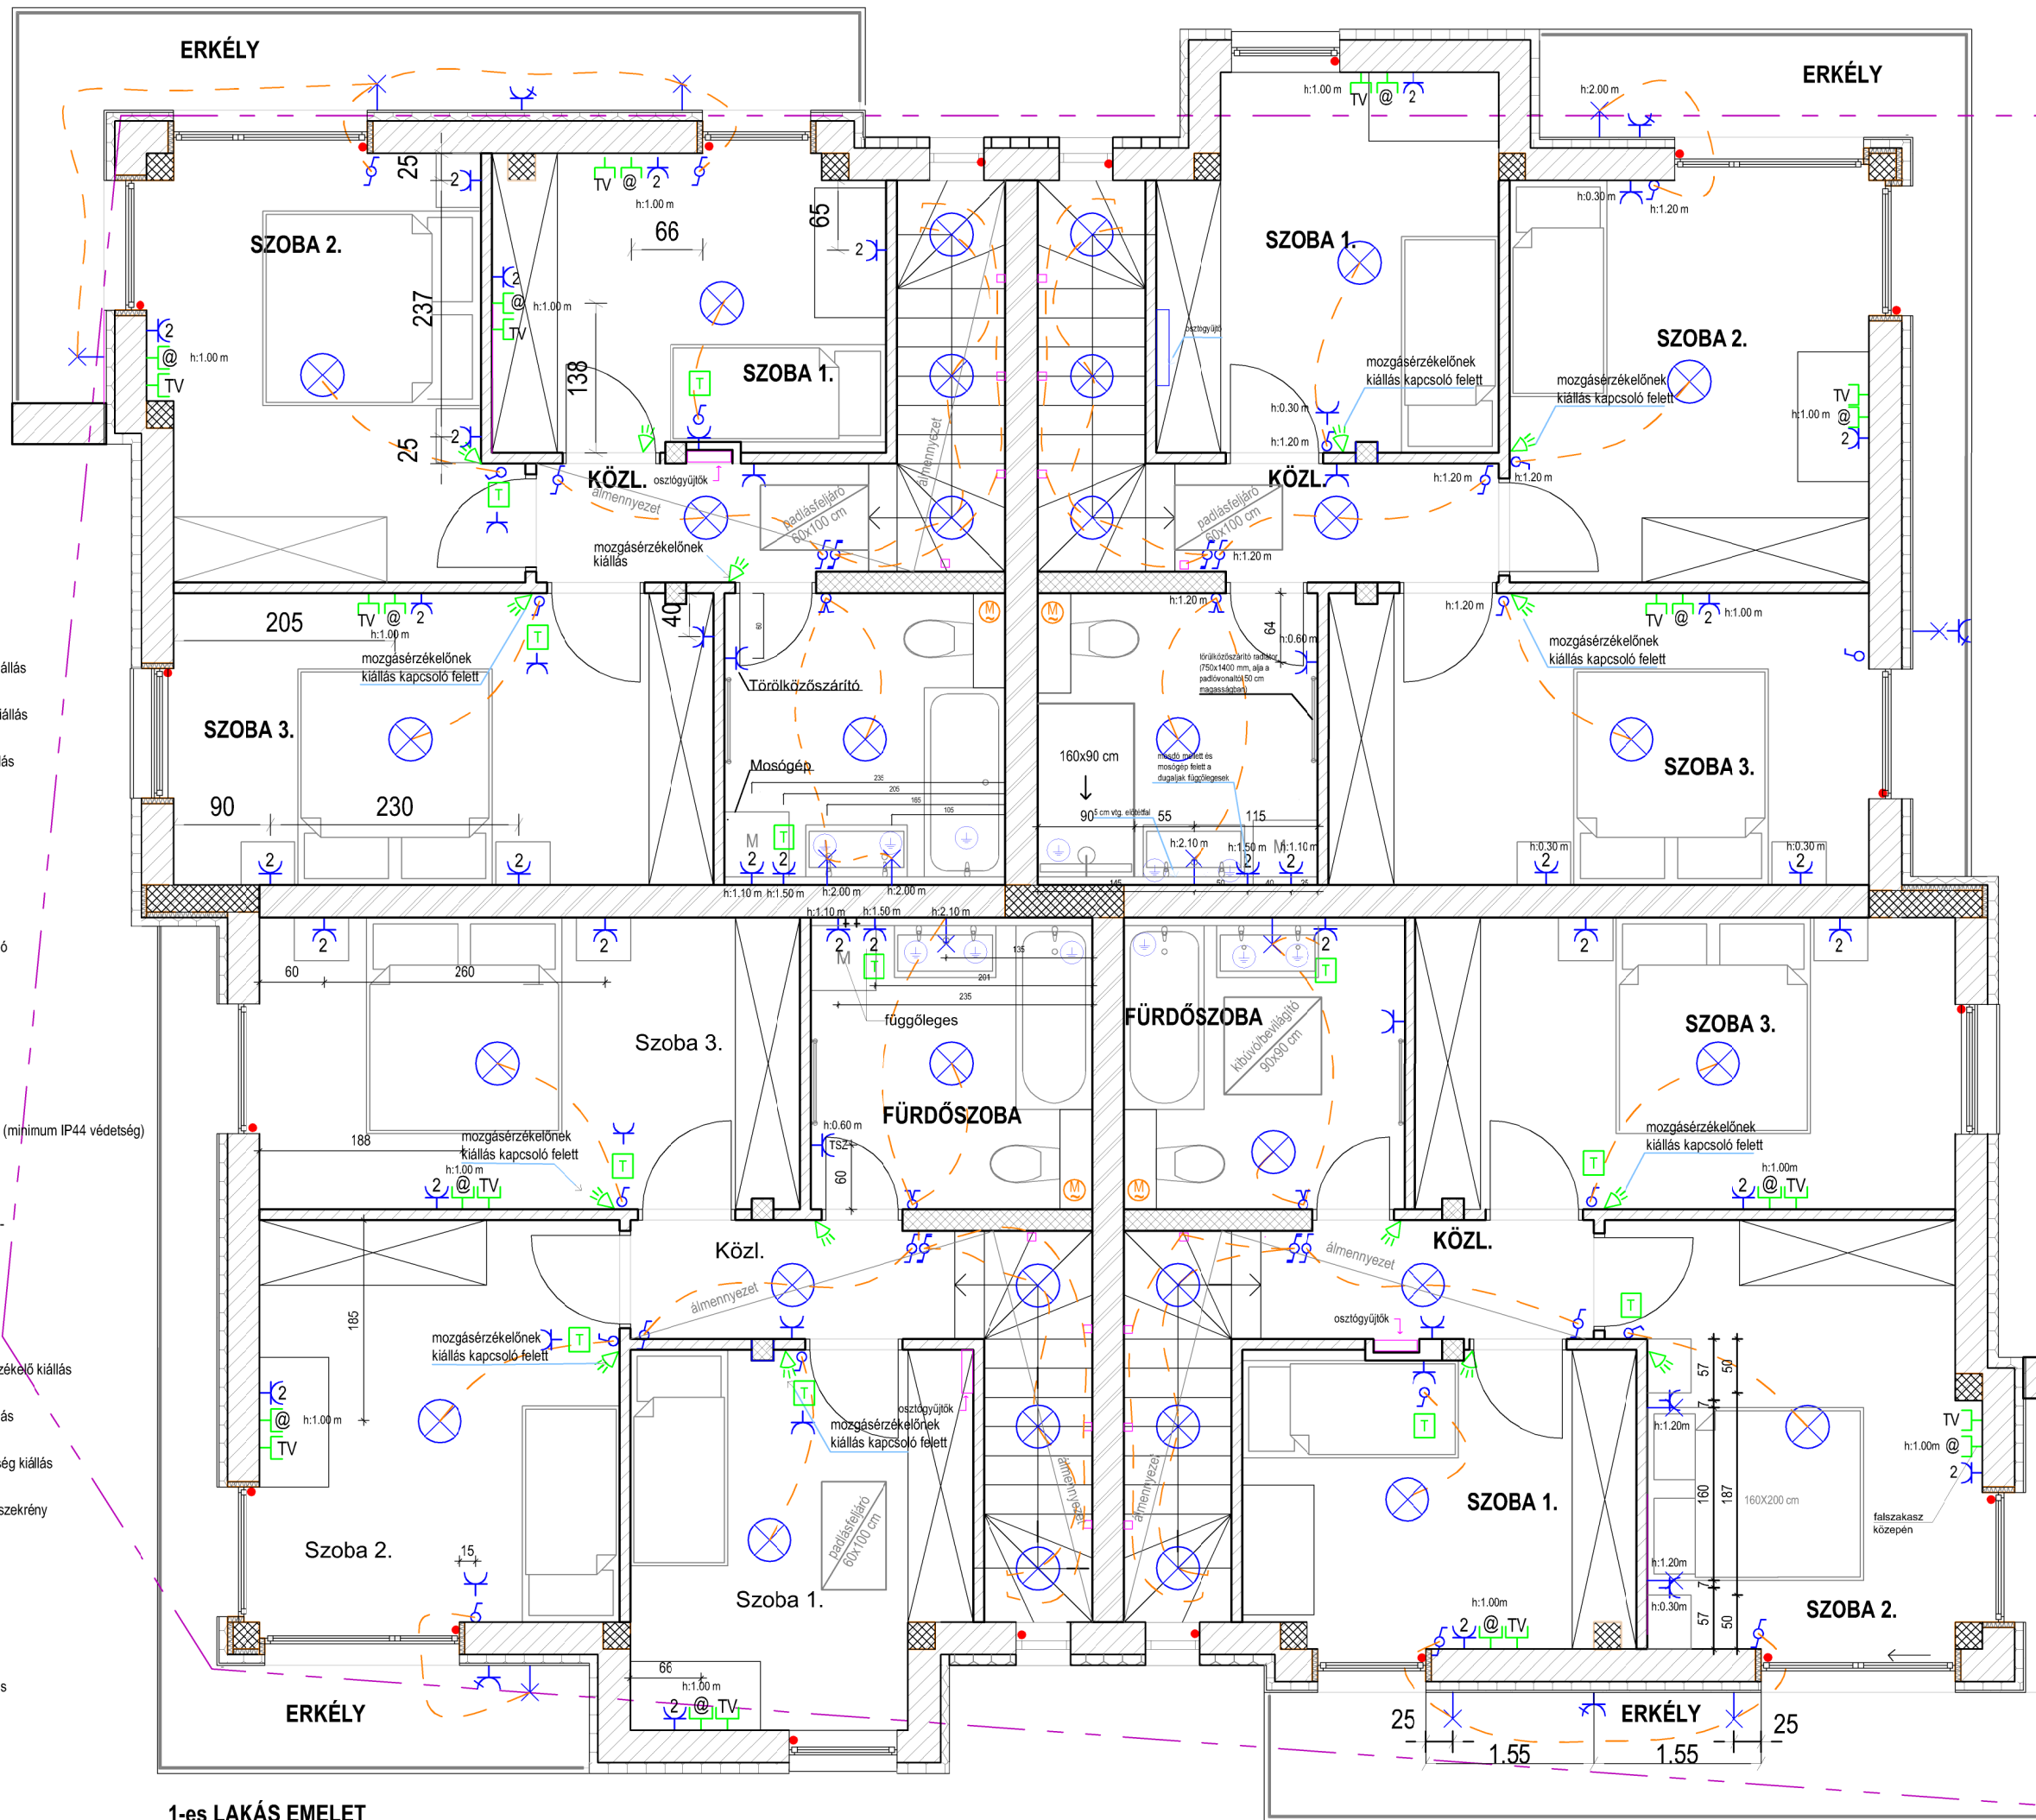

Jelmagyarázat:

- Mennzeti lámpa kiállítás
- Kültéri álló lámpa kiállítás
- Oldalfali lámpa kiállítás
- Egysarkú kapcsoló
- Kétsarkú kapcsoló
- Alternatív kapcsoló
- Csillár váltókapcsoló
- Csillár kapcsoló
- 2P+F dugalj
- Dupla 2P+F dugalj
- Kültéri 2P+F dugalj (minimum IP44 védettség)
- RJ45 csatlakozó
- TV csatlakozó -vég-
- 1 fázisú kiállítás
- Védőföldelés
- Oldalfali mozgásérzékelő kiállítás
- Nyitásérzékelő kiállítás
- Riasztó kezelőegység kiállítás
- Erősáramú elosztószekrény
- RACK szekrény
- Riasztó központ
- Kaputelefon
- Redőnymotor kiállítás
- Termosztát
- Ventilátor motor

1-es LAKÁS EMELET