


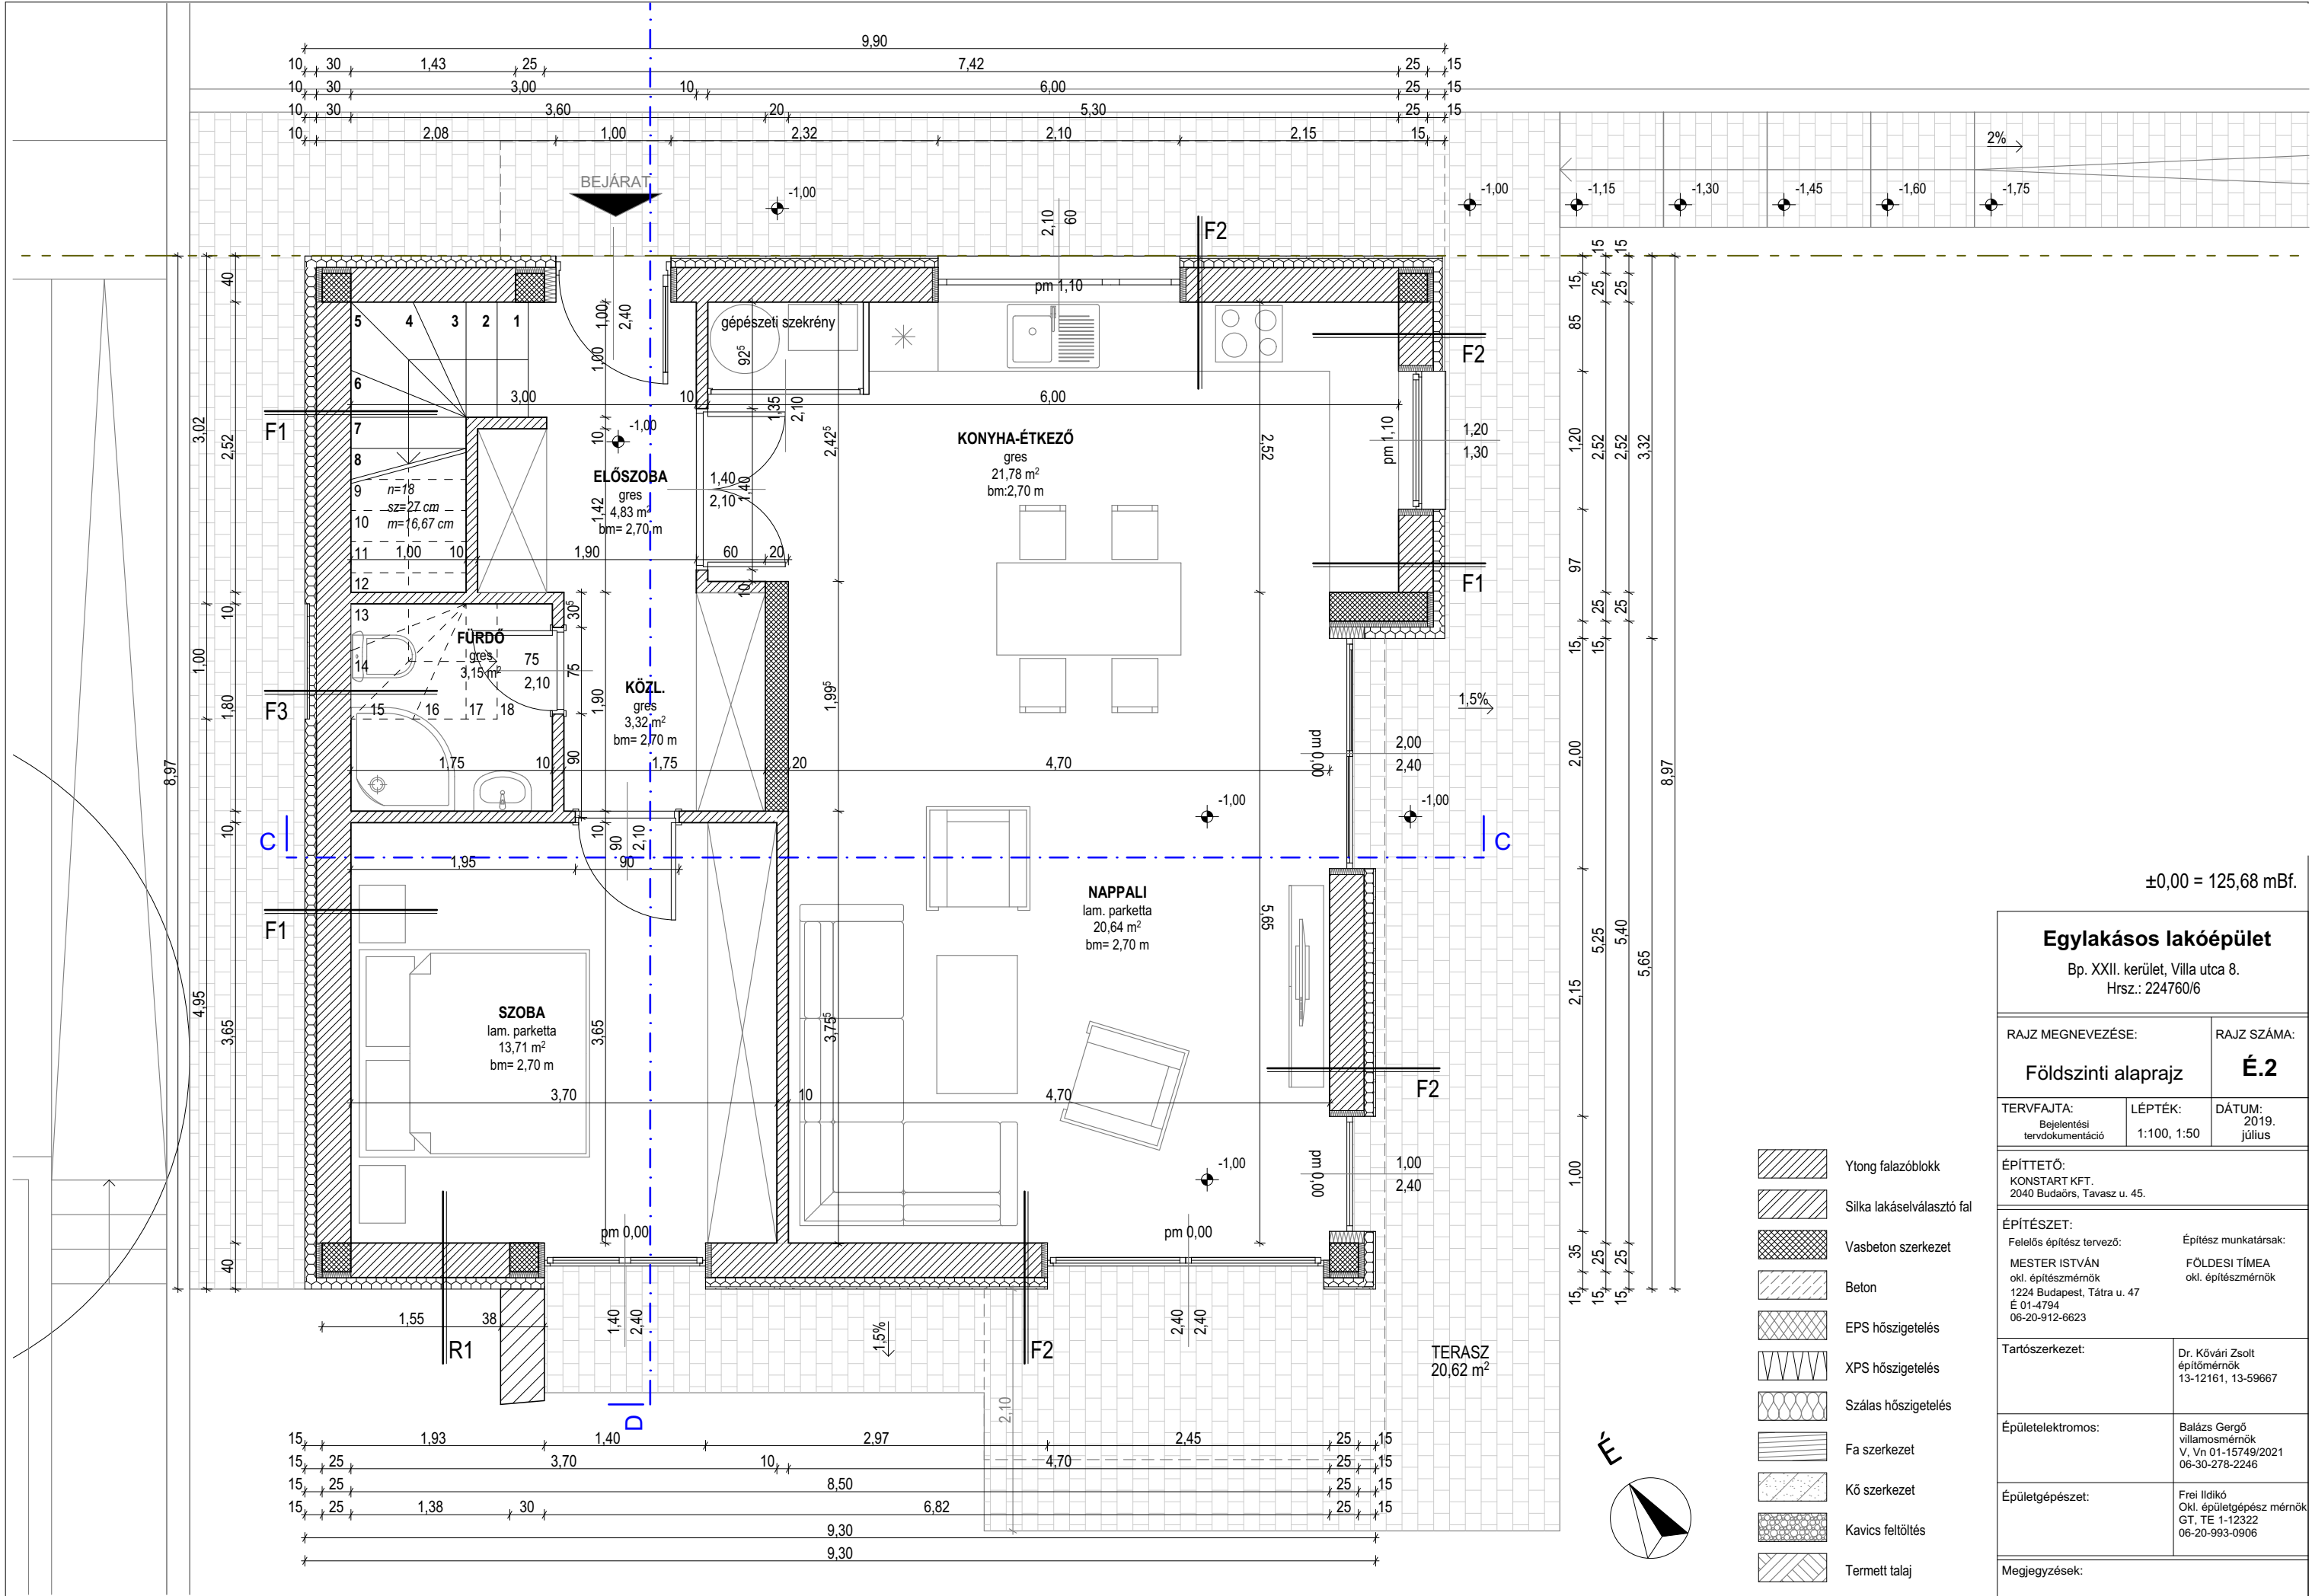

±0,00 = 125,68 mBf.

Egylakásos lakóépület Bp. XXII. kerület, Villa utca 8. Hrsz.: 224760/6		
RAJZ MEGNEVEZÉSE:		RAJZ SZÁMA:
Földszinti alaprajz		É.2
TERVFAJTA:	LÉPTÉK:	DÁTUM:
Bejelentési tervdokumentáció	1:100, 1:50	2019. július
ÉPÍTETTŐ:		
KONSTART KFT. 2040 Budaörs, Tavaszi u. 45.		
ÉPÍTÉSZET:		
Felelős építész tervező:		Építész munkatársak:
MESTER ISTVÁN okl. építésmérnök 1224 Budapest, Tátra u. 47 É 01-4794 06-20-912-6623		FÖLDESI TÍMEA okl. építésmérnök
Tartószerkezet:	Dr. Kővári Zsolt építőmérnök 13-12161, 13-59667	
Épületelektromos:	Balázs Gergő villamosmérnök V, Vn 01-15749/2021 06-30-278-2246	
Épületgépészet:	Frei Ildikó Okl. épületgépész mérnök GT, TE 1-12322 06-20-993-0906	
Megjegyzések:		